


图 例

- △ P1~P6 三等变形基准控制点 (6个)
- W1~W40 变形监测点 (40个)

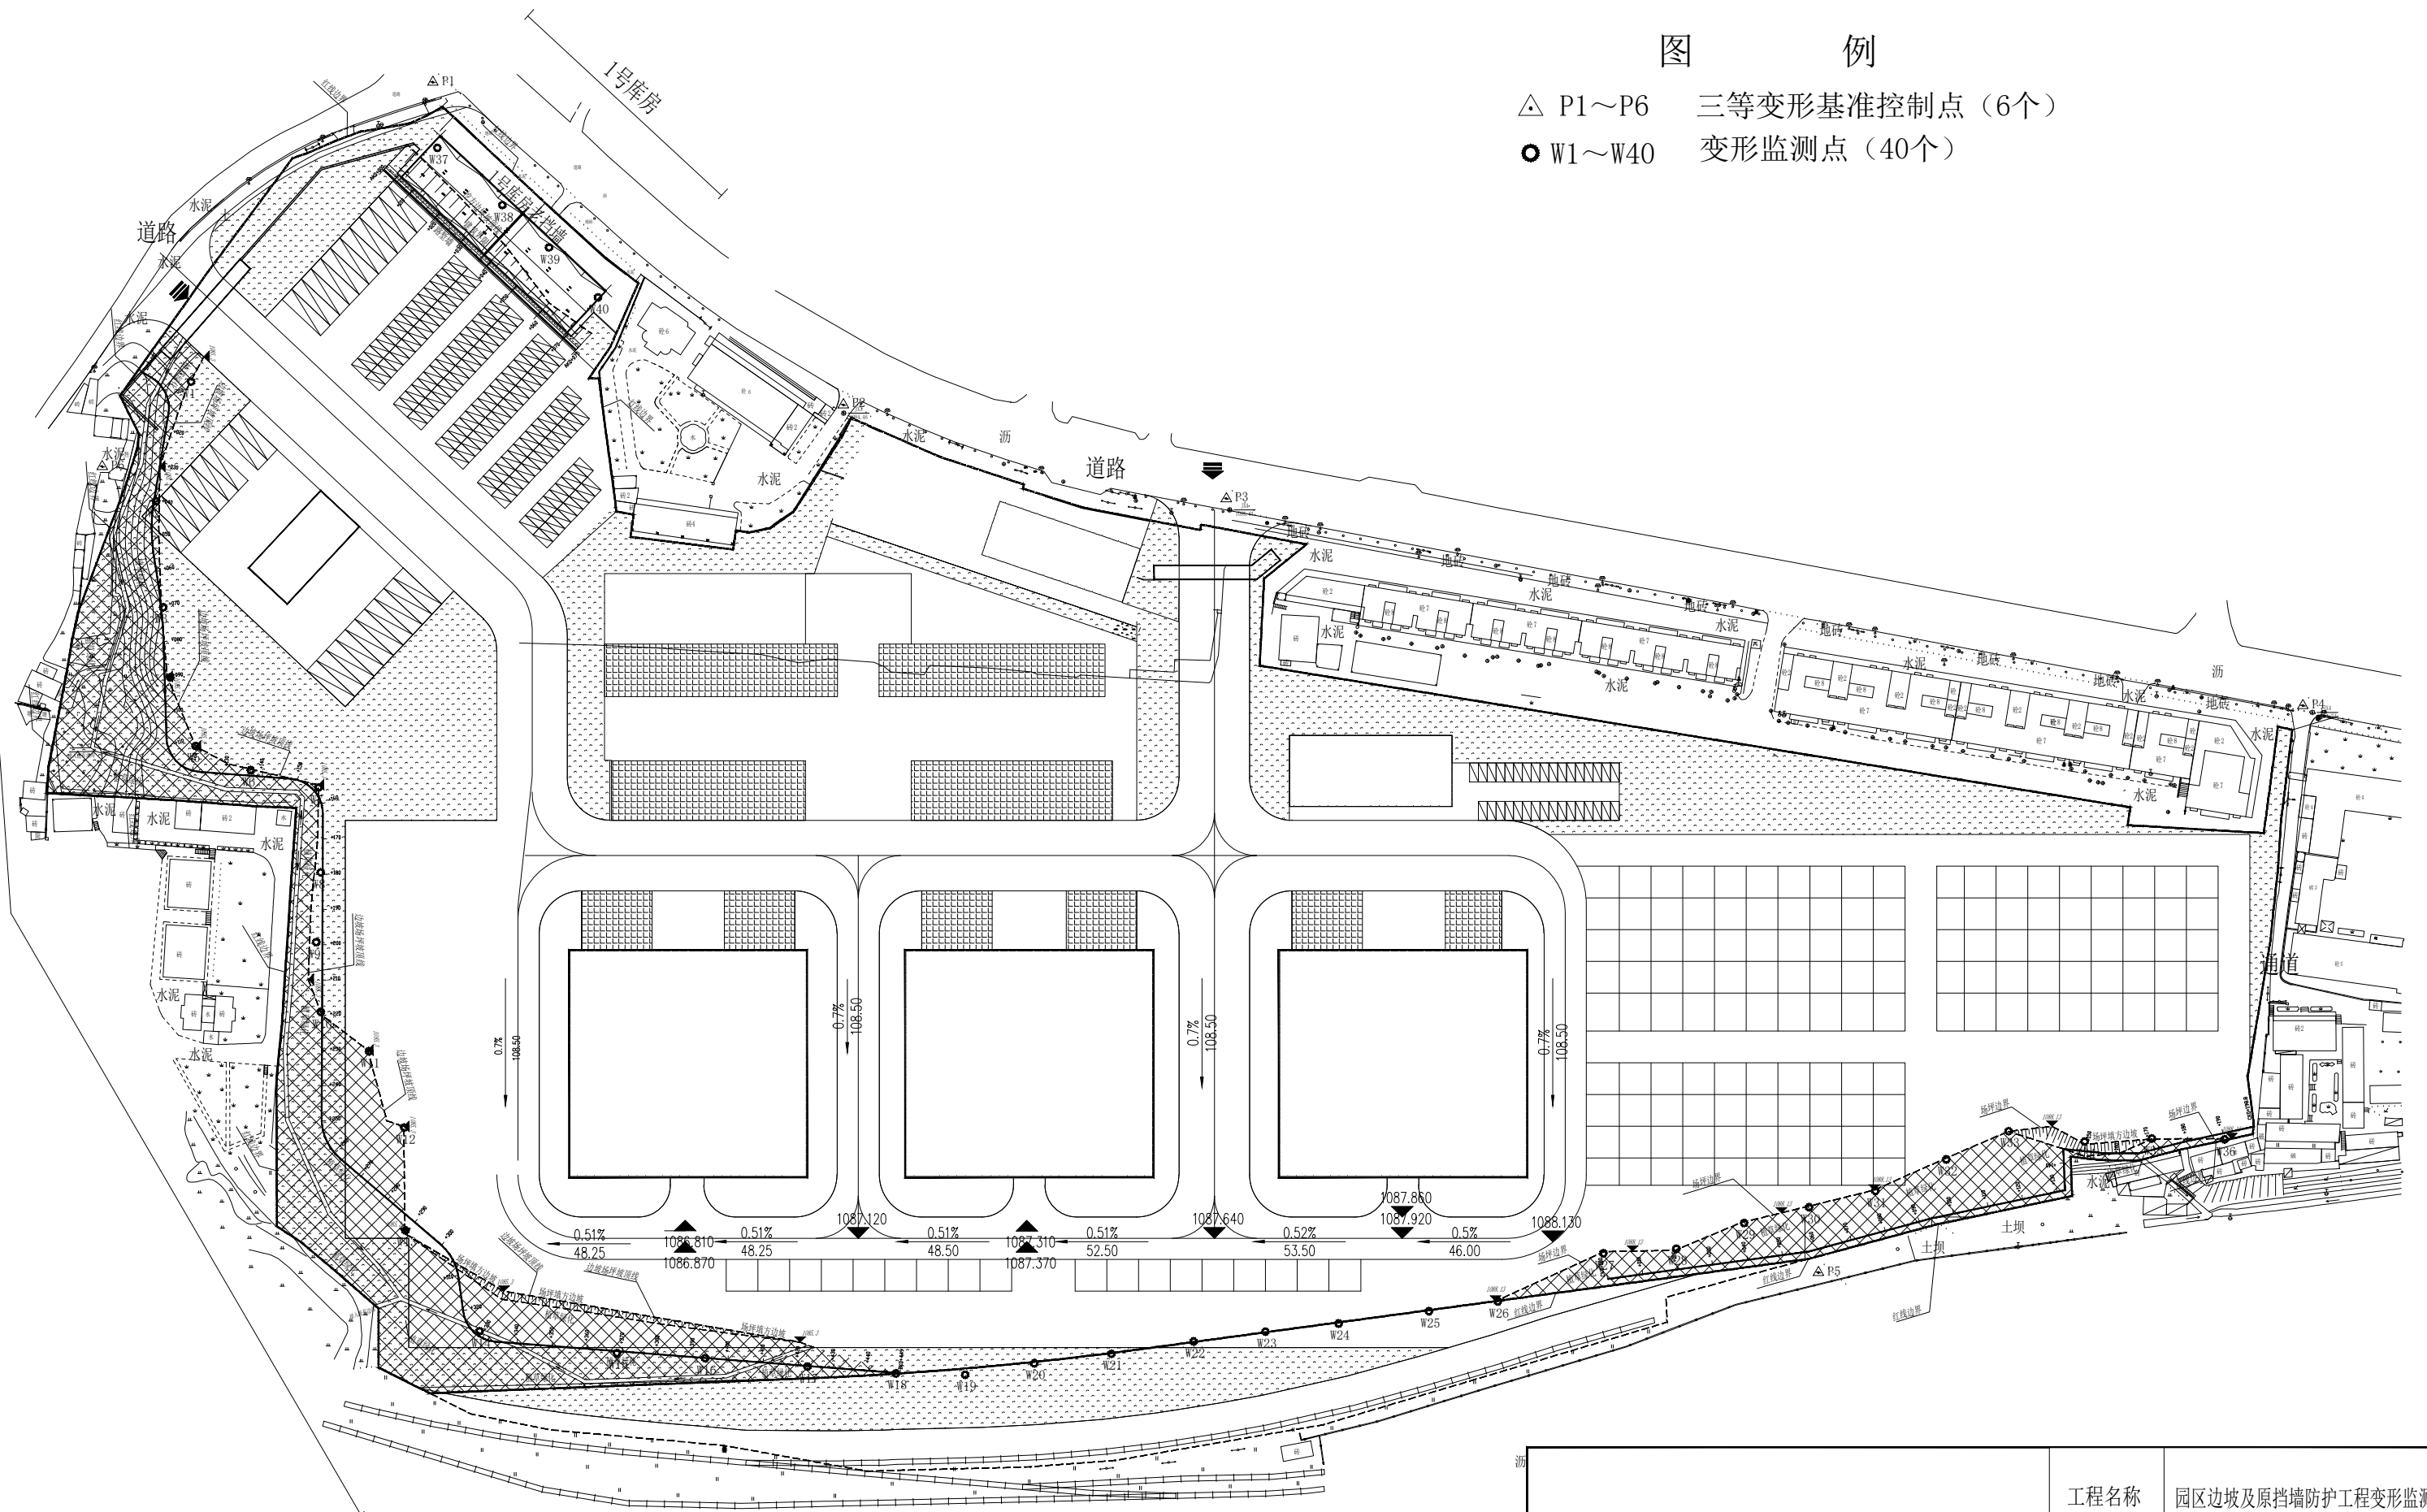

		工程名称	园区边坡及原挡墙防护工程变形监测		
		子项名称	变形观测		
审核	项目负责人			阶段	方案
校审				专业	变形观测
设计	日期			图号	BX-1